

# Holz-Alufenster mit Blendrahmendichtung - IDEALUplus68

## Eckpfosten 135°


Große Ausführung

Standardinnenprofil

Alusystem 8619

Getriebeutmitte 13.15mm

Horizontalschnitt

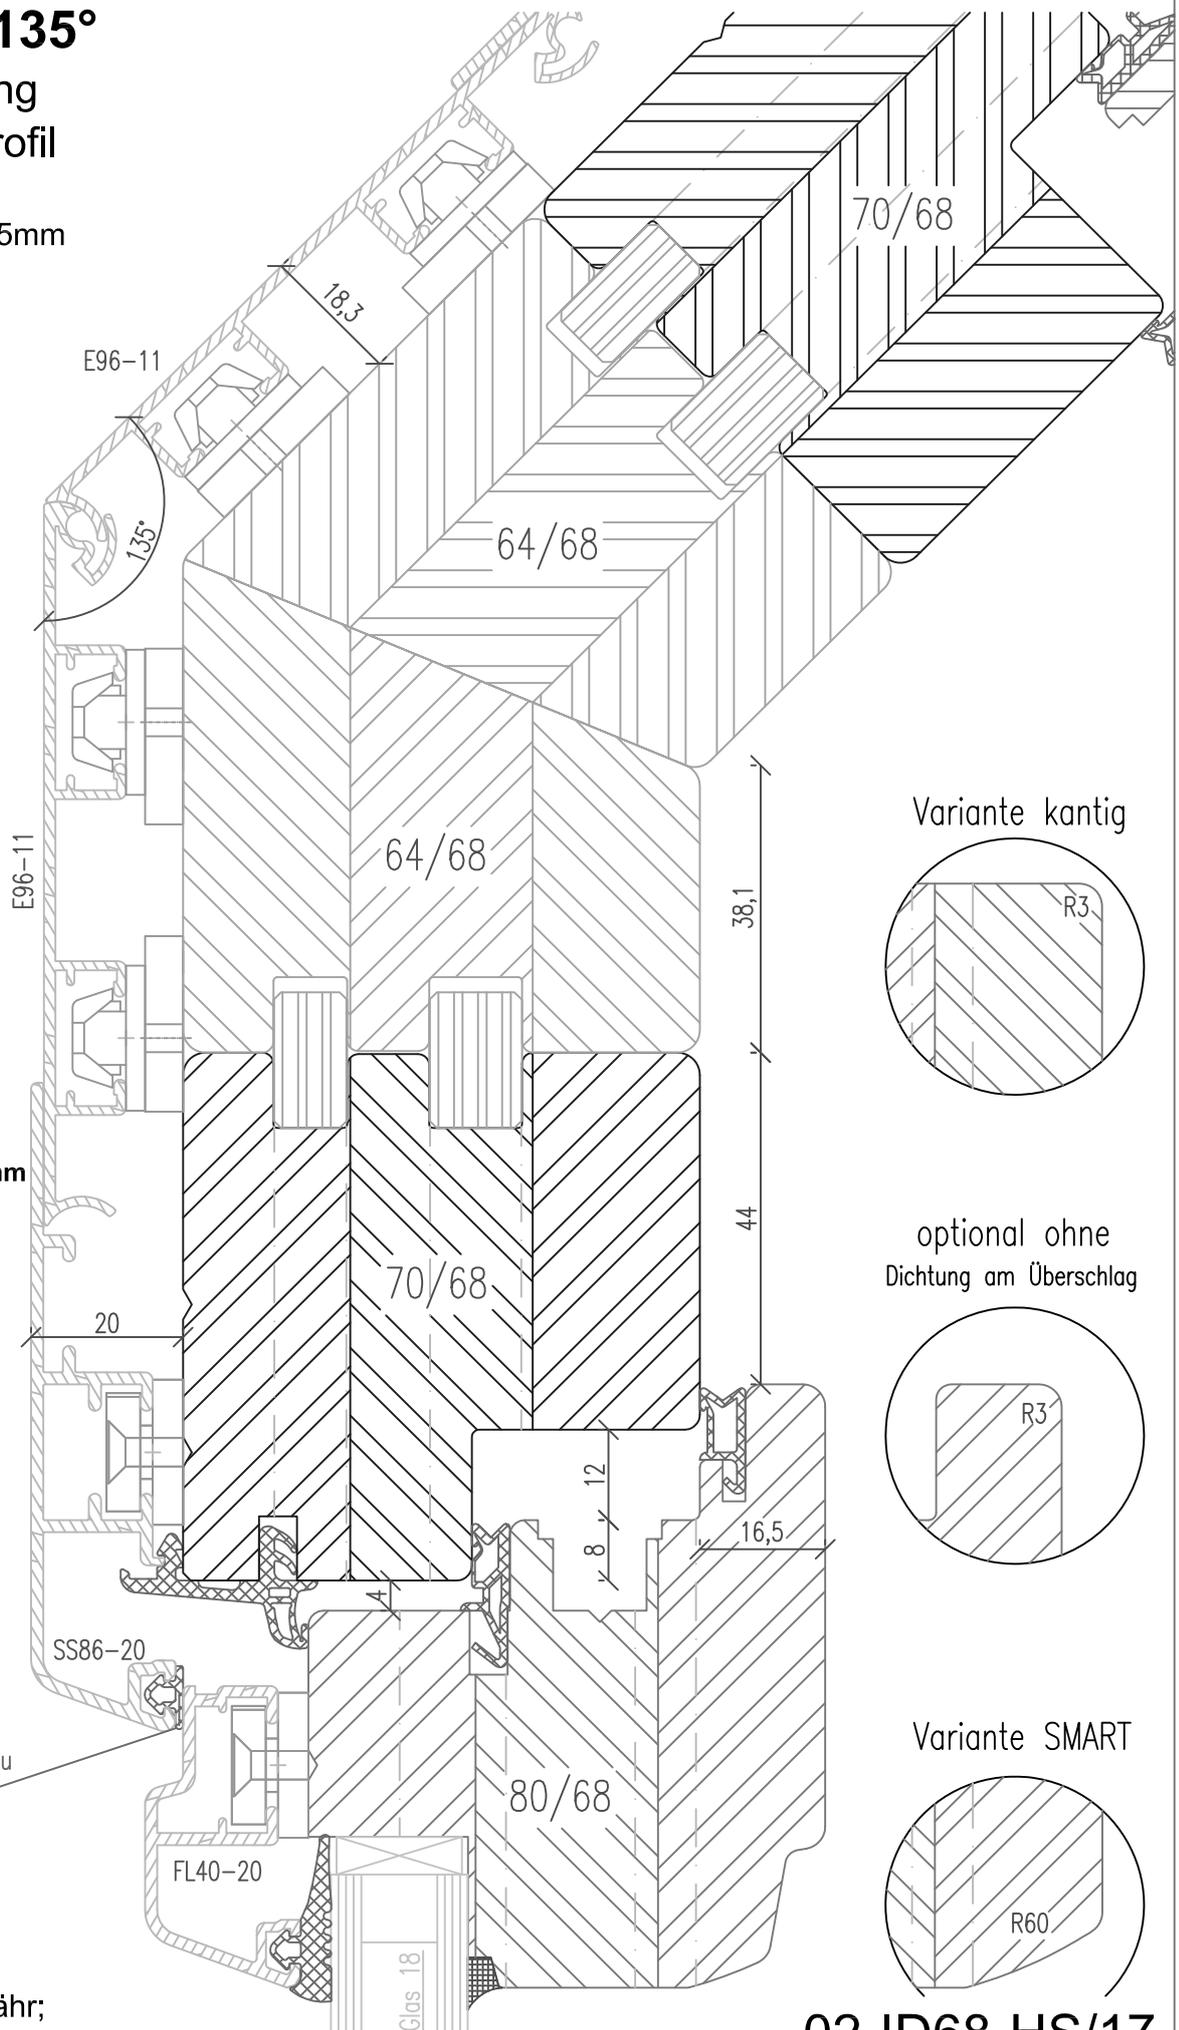


Falz 12mm; 21mm;  
27mm-35mm; 37mm; 45mm  
Mit Falzverstellung

Falz	Dichtung	Glas
21	4	18
27	4	24
28	4	25
29	4	26
30	4	27
31	4	28
32	4	29
33	4	30
34	4	31
35	4	32
37	4	34
45	4	42


restliche Glasstärken mit  
Glasleisten

optionale Holz-Alu  
Außendichtung


Variante kantig

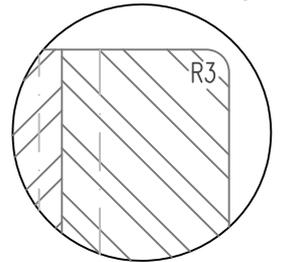

optional ohne  
Dichtung am Überschlag

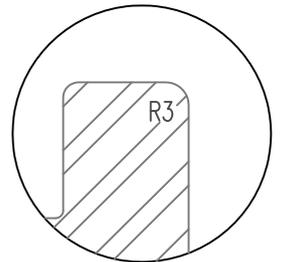

Variante SMART

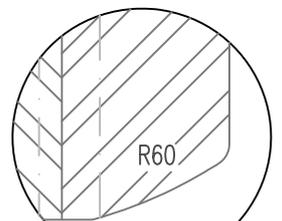

Zeichnung ohne Gewähr;  
Änderungen vorbehalten

02-ID68-HS/17